

Gospodarka komunalna i drogi

Opublikowano: środa, 27, grudzień 2017 09:58

Odstony: 113450

Ekspozycja prac nadesłanych i ocenionych w konkursie pn. "Przystanki antykatastroficzne" ogłoszonego przez Gminę Starachowice w ramach projektu "Starachowice bezpieczne w praktyce IV" współfinansowanego ze środków rządowego programu "Razem bezpieczniej" im. Władysława Stasiaka na lata 2016 - 2017.

I Miejsce praca nr 962007 - uzyskała w ocenie 524 punkty (na 600 możliwych)

 [opis w wersji pdf.73 KB](#)



Gospodarka komunalna i drogi

Opublikowano: środa, 27, grudzień 2017 09:58

Odstony: 113450



Gospodarka komunalna i drogi

Opublikowano: środa, 27, grudzień 2017 09:58

Odstony: 113450

 **KONCEPCJA ZABUDOWY ANTYKATASTROFICZNEJ**
OTOCZENIA WIAT PRZYSTANKOWYCH KOMUNIKACJI ZBIOROWEJ ZLOKALIZOWANYCH NA TERENIE GMINY STARACHOWICE

962007
1 2 3 4


Elevacja wschodnia:
Skala 1:50

Elevacja południowa:
Skala 1:50



Elevacja zachodnia:
Skala 1:50

Elevacja północna:
Skala 1:50

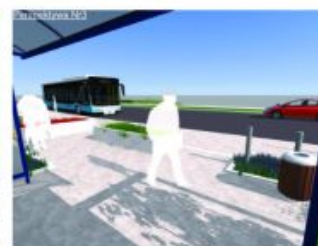


WARIANT DLA LOKALIZACJI "OTWARTEJ" - elewacje i widoki

KONCEPCJA ZABUDOWY ANTYKATASTROFICZNEJ
OTOCZENIA WIAT PRZYSTANKOWYCH KOMUNIKACJI ZBIOROWEJ ZLOKALIZOWANYCH NA TERENIE GMINY STARACHOWICE

962007
1 2 3 4

STREFA BEZPIECZEŃSTWA


Wariant dla lokalizacji "Wawrzynki"
Kod: Skarb.1.2.02



Finalny efekt każdej adaptacji to układ powstały z połączenia trzech form, dopasowanych do indywidualnych potrzeb miejsca. Pierwszą formą jest działanie poprzez ukształtowanie terenu, następnie poprzez elementy małej architektury, którym nadano charakter podwyższający bezpieczeństwo oraz obiektów o typowo zabezpieczającej funkcji.

Otoczenie wiaty przystankowej zostało ukształtowane w taki sposób, aby wykluczyć możliwość kolizji z pojazdem nadjeżdżającym z dowolnego kierunku. W jej obszarze można wyróżnić bezpośrednie i pośrednie bariery bezpieczeństwa. Do bariery bezpośredniej należą wszystkie elementy wertykalne (słupy i ściany), z którymi styczność stanowi jednoznaczne zatrzymanie pojazdu, natomiast pośrednim elementem są wgłębienia, które minimalizują jego prędkość.

Wariant dla lokalizacji "Wawrzynki"
Kod: Skarb.1.2.02



Elementy ochronne fundamentowane na min. 0.6m

0.4m

Legenda:

- Strefa bezpieczeństwa
- Element roślinny o funkcji ochronnej
- Elementy o funkcji ochronnej
- Elementy o funkcji użytkowej z wzmocnioną konstrukcją
- Teren zieleni ukształtowany w celu od strony pośredniej miejsca przebywania podróżnych

Podpora dla roślin przyciętych o wzmocnionej konstrukcji
- Bełki stalowe 100x100mm
- Linka stalowa zakotwiona w gruncie stanowi element prowadzący dla roślin

Słupki ochronne rozmieszczone w sposób nie utrudniający poruszanie się dla osób na wózkach inwalidzkich

Donice o konstrukcji betonowej o ściankach zewnętrznych min. 100mm

możliwość zamontowania siedziska co dookoła podnosi walory użytkowe

Przy projektowaniu terenu przyjęto model wiaty „Mekury” w wersji 2005, jednak koncepcja umożliwia łatwą adaptację do każdej konfiguracji z tej serii. Bezpośrednie otoczenie wiaty stanowi stalowa pergola, która tworzy podopór dla roślin przyciętych. Jej forma została uzyskana poprzez odkształcenie modułu konstrukcyjnego wiaty, co daje możliwość dowolnej konfiguracji. W zależności od wielkości przystanku stosuje się odpowiednio wielkość paneli pergoli. Co więcej, elementy dookreśliły się za sobą komponując poprzez zastosowanie tego samego koloru RAL. Właściwości techniczne pergoli zostały dopasowane do potrzeb bariery komunikacyjnej poprzez zastosowanie profili stalowych 100x100mm.

Kolejnym elementem zagospodarowania są donice. Zbrojona betonowa konstrukcja stanowi solidną barierę przed leżącym. Wyróżnia się dwa warianty donic: z podstawową funkcją niszczącą jednostycznych hałd wózków i z dodatkowymi siedziskami. Siedzisko to ciekawe rozwiązanie, które pozwala uniknąć ustawiania kolejnych elementów wlotostojących, szczególnie polecane do przystanków przystanków, gdzie czystość użytkowania jest wysoka.

Słupki odgraniczające stanowią osobną formę przestrzenną wprowadzoną do otoczenia wiat przy jej wjeździe niebezpiecznych pojazdów, natomiast ze względu na swój rozmiar, zlokalizowane wzdłuż przystanku umożliwiają komfortowe wsiadanie i wysiadanie z autobusu.

ROZWIĄZANIA TECHNICZNE W ZAKRESIE BEZPIECZEŃSTWA

II Miejsce (ex.) Praca nr 296282 - uzyskała w ocenie 423 punkty (na 600 możliwych)

 [Opis w wersji pdf73 KB.](#)

Gospodarka komunalna i drogi

Opublikowano: środa, 27, grudzień 2017 09:58

Odśtony: 113450

PRZYSTANEK ANTYKATASTROFICZNY W STARACHOWICACH 296282



Przywrócić to miejsce może jako przystanek w innych miastach w celu wywołania i subtelności w projektach. Jego nie przebiegać może, ponieważ daleko miasta. Co to jest takie, poza funkcjami ochronnymi powstanie on także mieć wysokie wartości estetyczne. Jako, że Starachowice mają przetrwać związanie z przetrwaniem miasteczka, przywrócić powstanie konieczny oraz stworzyć nowoczesny i nowoczesny dla tego miasteczka. Aby mieć bardziej przystępny i nowy charakter, zostało wprowadzono zmianę. Projektowanie to z samej wyjątkowej, takich jako miasta, które stanowią podstawą do rozwoju Starachowice.





Współczesna architektura przystanku, wykorzystując materiał metaliczny, może stanowić orzeczenie, które przetrwa i jest przed opóźnieniami atmosferycznymi.

Obiektem były z 180 stopni, która została w otwartej stronie, w celu stworzenia bariery przed tarpaniem holowych.

Umożliwienie tak, umożliwiającym przesłonięcie objętości do projektu.

Zapewnienie odpowiedniej jakości, które stworzone zostało, które przetrwa przed tarpaniem atmosferycznym.

Współczesna architektura przystanku, wykorzystując materiał metaliczny, może stanowić orzeczenie, które przetrwa i jest przed opóźnieniami atmosferycznymi.

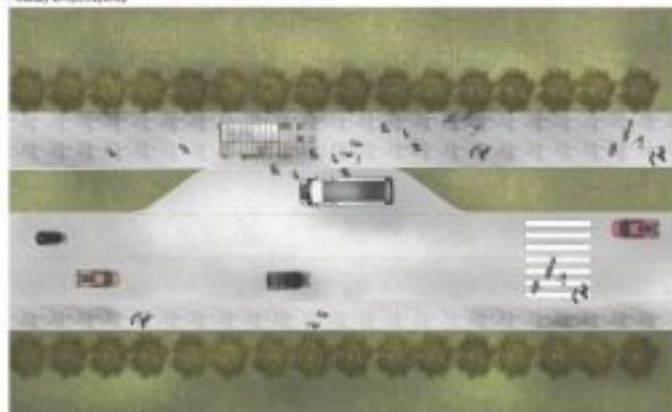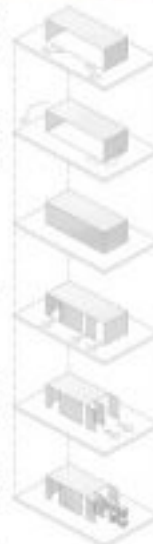

SKOŃCZONY WIDOK SKALA 1:200

SCHEMAT POWSTANIA BUDY



SEKCYJA SKALA 1:20

Gospodarka komunalna i drogi

Opublikowano: środa, 27, grudzień 2017 09:58

Odśtony: 113450

■ ■ ■ PRZYSTANEK ANTYKATASTROFICZNY W STARACHOWICACH 296282



PRZESZKÓŁA SKALA 1:20



WIDOK POCZĄTKOWY SKALA 1:20



WIDOK TYLNY SKALA 1:20

II Miejsce (ex.) Praca nr 542862 - uzyskała w ocenie 418 punktów (na 600 możliwych)

Gospodarka komunalna i drogi

Opublikowano: środa, 27, grudzień 2017 09:58

Odśtony: 113450

 [Opis w wersji pdf.30.59 KB](#)



Gospodarka komunalna i drogi

Opublikowano: środa, 27, grudzień 2017 09:58

Odśtony: 113450



III Miejsce Praca nr 215031 - uzyskała w ocenie 380 punktów (na 600 możliwych)

 [Opis w wersji pdf.208.94 KB](#)

Gospodarka komunalna i drogi

Opublikowano: środa, 27, grudzień 2017 09:58

Odśtony: 113450

KONCEPCJA ZABUDOWY ANTYKATASTROFICZNEJ OTOCZENIA WIAT PRZYSTANKOWYCH KOMUNIKACJI ZBIOROWEJ ZLOKALIZOWANYCH NA TERENIE GMINY STARACHOWICE

215031



IDEA PROJEKTU

Projekt antykatastroficznej zabudowy otoczenia wiat przystankowych, zrealizowanej z wykorzystaniem zabudowań gminnych w formie nowej architektury, nie dotykającej wiat.

Konstrukcja wiaty oraz meble architektoniczne są w pełni niezależne, pozostawiając wiat starożytny typ (np. 19-20-21-22-2595-2


Gospodarka komunalna i drogi

Opublikowano: środa, 27, grudzień 2017 09:58

Odstony: 113450

KONCEPCJA ZABUDOWY ANTYKATASTROFICZNEJ OTOCZENIA WIAT PRZYSTANKOWYCH KOMUNIKACJI ZBIOROWEJ ZLOKALIZOWANYCH NA TERENIE GMINY STARACHOWICE

215031

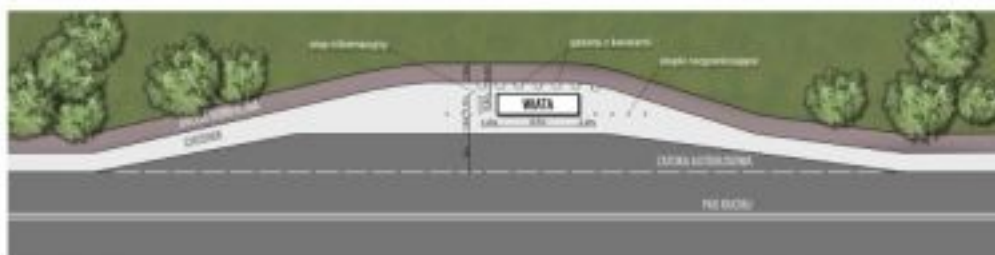

PLAN ZAGOSPODAROWANIA TERENU, SKALA 1:200



Projekty antykatastroficznej zabudowy wiat przystankowych są odpowiedzią samorządu Starachowic na zagrożenia komunikacyjne w trakcie których corocznie w Polsce dochodzi do taranowania wiat przystankowych przez pojazdy mechaniczne. Projekty te są połączeniem walorów bezpieczeństwa z estetycznymi i funkcjonalnymi.

Gospodarka komunalna i drogi

Opublikowano: środa, 27, grudzień 2017 09:58

Odłony: 113450



Takie projektowanie przystanków to konieczna przyszłość. Działanie to zrealizowano w ramach programu "Razem bezpieczniej" Edycja 2017.